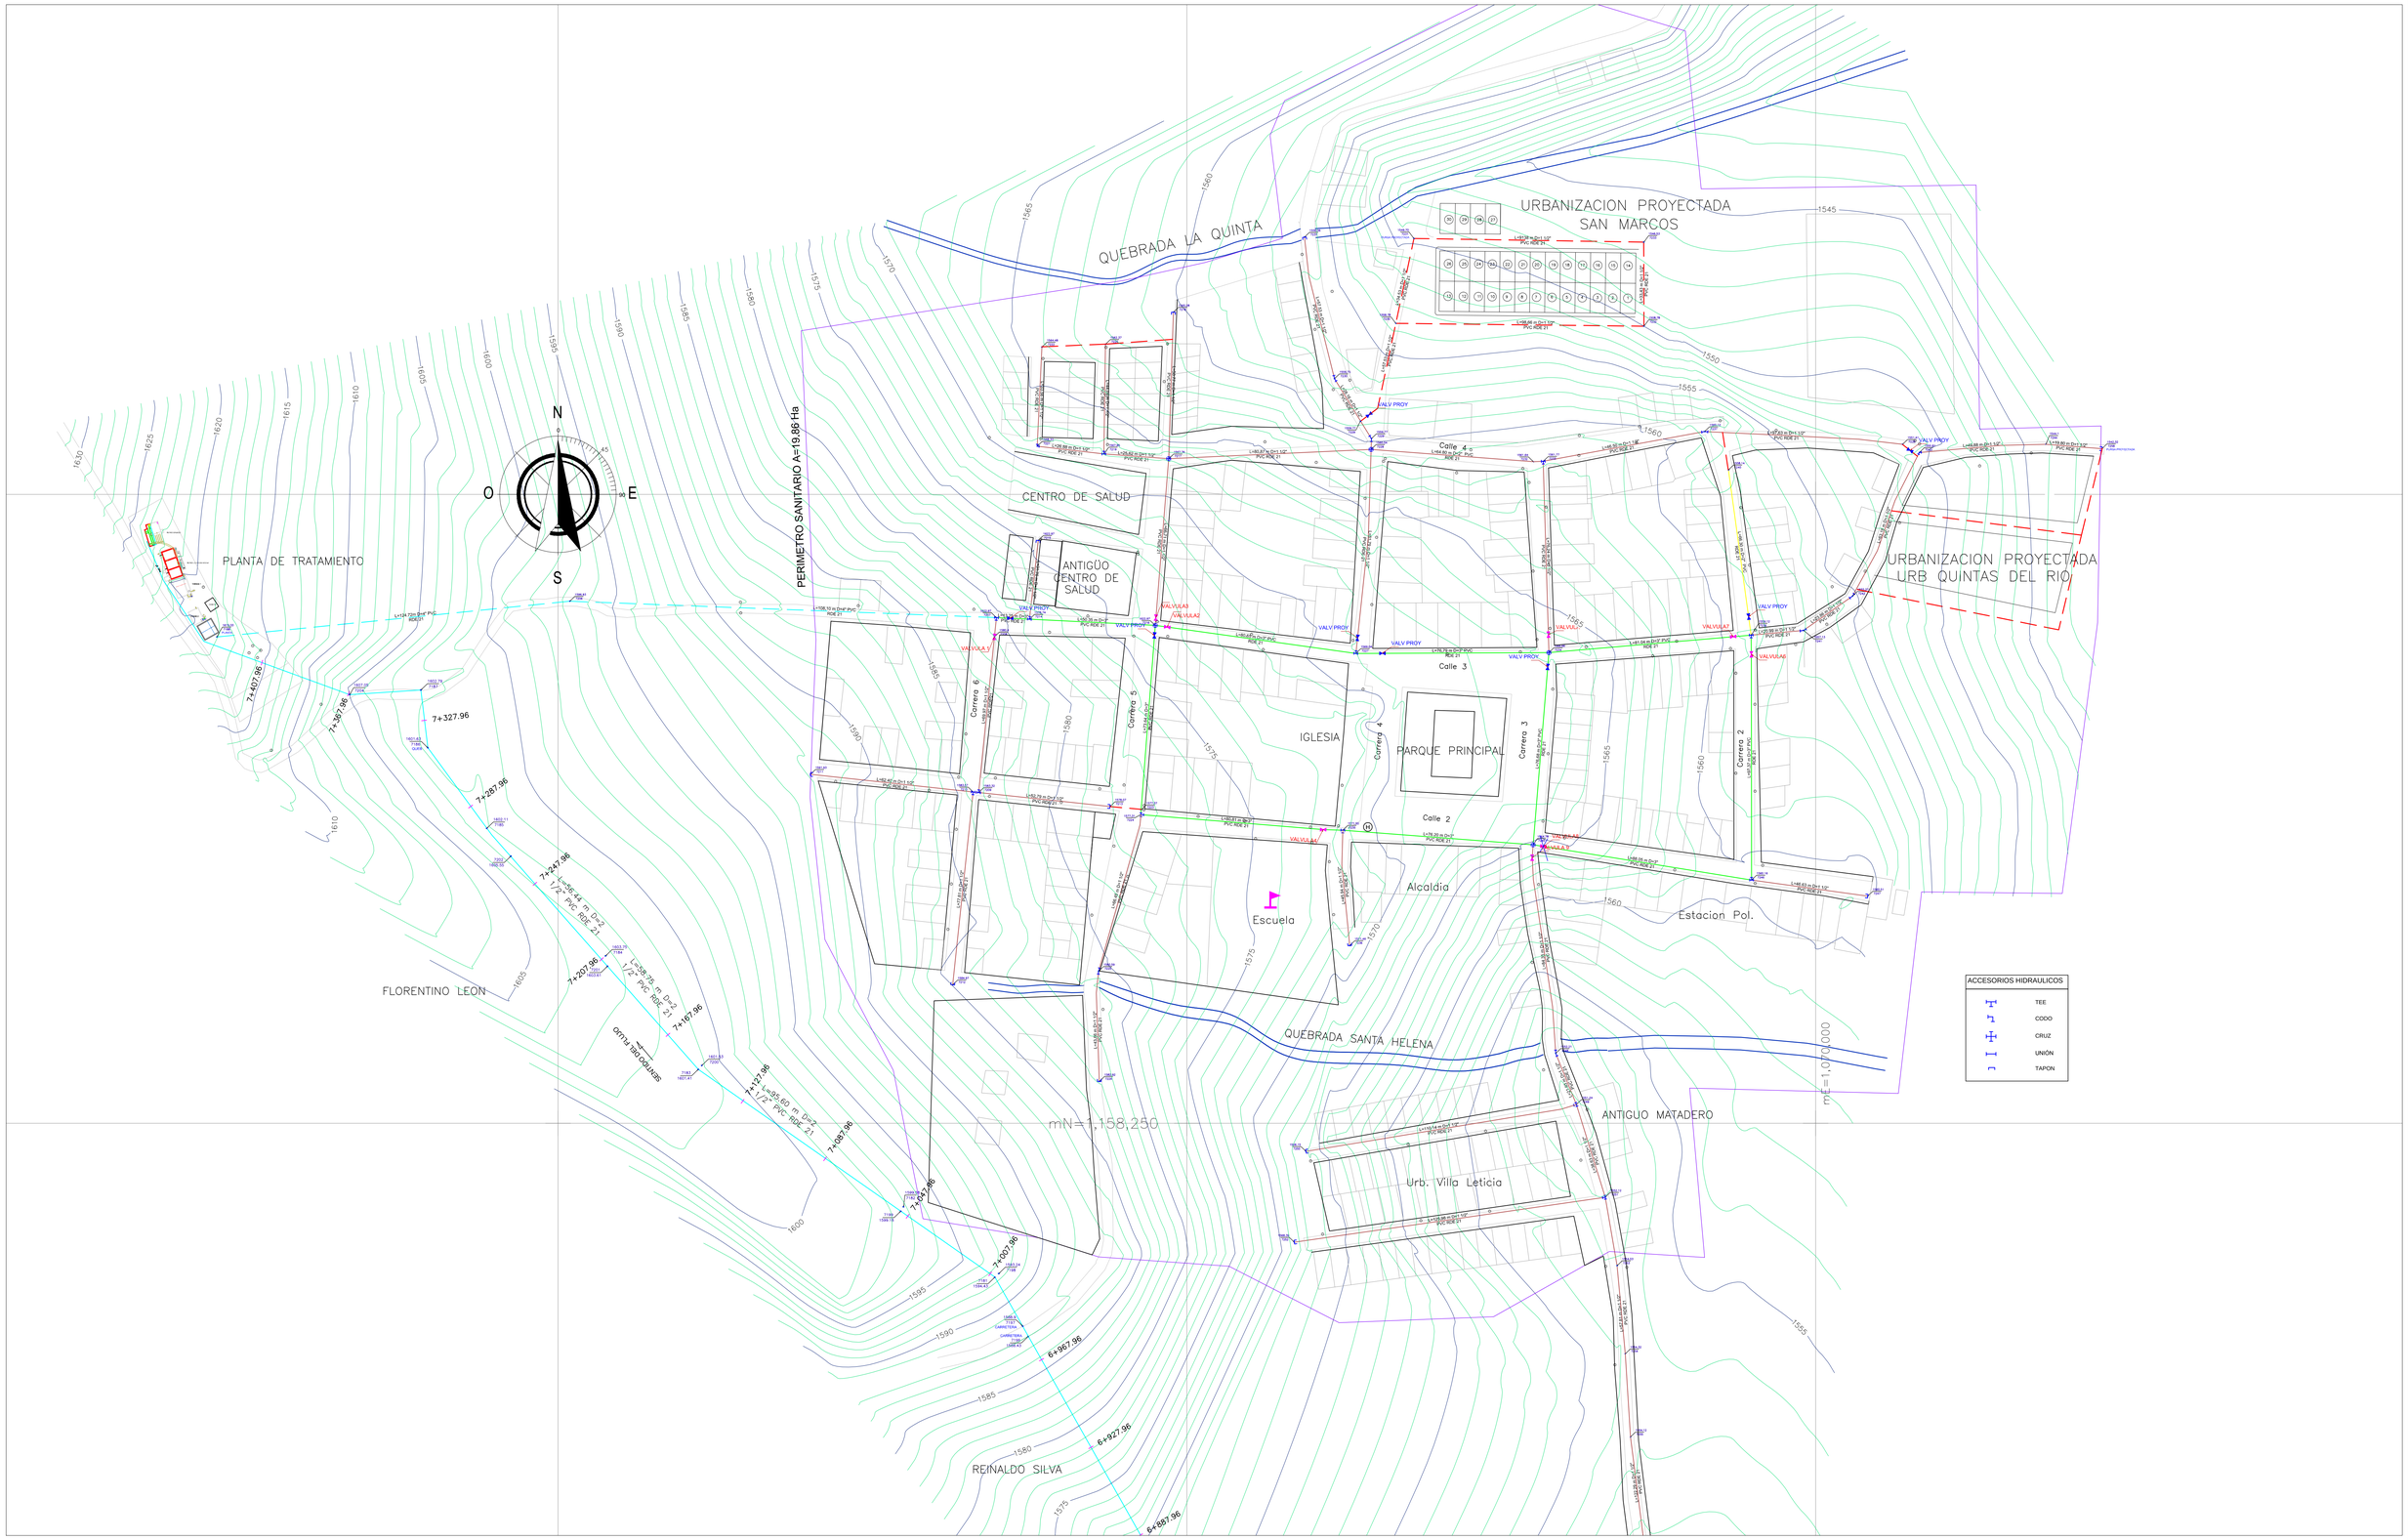

DEPARTAMENTO DE BOYACÁ

CONTRATANTE:
EMPRESA DEPARTAMENTAL DE SERVICIOS PÚBLICOS DE BOYACÁ S.A. E.S.P.
NIT. 900297725-0

MUNICIPIO DE CHITARAQUE

PROYECTO:
CONSULTORÍA PARA LA FORMULACIÓN Y ELABORACIÓN DE LOS PLANES MAESTROS DE ACUEDUCTO Y ALCANTARILLADO GRUPO H

CONSULTOR:
CONSORCIO PMMA BOYACÁ
R/L WILLIAM RUBIANO
Director Proyecto

INTERVENTORIA:
ING. CESAR FERNANDO JIMENEZ GONZALEZ
GERENTE TÉCNICO - SUPERVISOR
ING. JAVIER ANTONIO ROJAS CRUZ
INTERVENTOR

CONVENCIONES:
L=286.53 – Ø=2" PVC RDE 26
LONGITUD TUBERIA – DIAMETRO – PRESIÓN NOMINAL
NODOS: 3250.20 COTA (m.sn.m); 7000 NODO; TANQUE IDENTIFICACION
C. EDUCATIVO
VIA PAVIMENTADA
CARRETERA
CERCA
CAMINOS
VENTOSA
VALVULA DE CORTE
DIAMETROS TUBERIAS
Tuberia 1.5 pulg
Tuberia 2 pulg
Tuberia 2.5 pulg
Tuberia 3 pulg
Tuberia 4 pulg
Tuberia 6 pulg
Tuberia 8 pulg
Tuberia proyectada

CONTIENE:
VISTA PLANTA RED DE DISTRIBUCION EXISTENTE ACUEDUCTO URBANO

FECHA: ABRIL DE 2011
ESCALA: 1:1250
PLANO: ACU PROY DISTRIB 7 DE 7